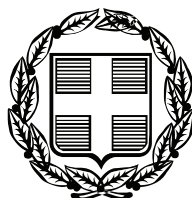


ΕΦΗΜΕΡΙΣ ΤΗΣ ΚΥΒΕΡΝΗΣΕΩΣ

ΤΗΣ ΕΛΛΗΝΙΚΗΣ ΔΗΜΟΚΡΑΤΙΑΣ

ΤΕΥΧΟΣ ΤΕΤΑΡΤΟ **Αρ. Φύλλου 354**

25 Αυγούστου 2009

ΑΠΟΦΑΣΕΙΣ

Αριθμ. 18247

Καθορισμός οριογραμμών αιγιαλού και παραλίας στην περιοχή «ανατολική πλευρά Τριόπετρα» Δ.Δ. Ακουμίων, Δήμου Λάμπης, (ενδιαφερόμενος Δήμος Λάμπης) Νομού Ρεθύμνης.

Ο ΓΕΝΙΚΟΣ ΓΡΑΜΜΑΤΕΑΣ ΠΕΡΙΦΕΡΕΙΑΣ ΚΡΗΤΗΣ

Έχοντας υπόψη:

1. Τις διατάξεις του ν. 2971/2001 (ΦΕΚ 285/τ.Α΄/19.12.2001) «περί αιγιαλού και παραλίας».

2. Τις διατάξεις του ν. 3200/1955 «περί διοικητικής αποκεντρώσεως» όπως αυτές τροποποιήθηκαν και ισχύουν σήμερα.

3. Τις διατάξεις του ν.δ. 439/1970 «περί συμπληρώσεως των διατάξεων περί αιγιαλού».

4. Τις διατάξεις του άρθρου 19 παρ. 5 ν. 2344/1995, του άρθρου 52 παρ. 6 ν. 2218/1994, του άρθρου 4 παρ. 7 του ν. 2240/1994, δυνάμει των οποίων αρμοδιότητες του Υπουργείου Οικονομικών που είχαν μεταβιβαστεί στους Νομάρχες, ανήκουν στον Περ/κό Δ/ντή, σε συνδυασμό με αυτές του άρθρου 14 παρ. 2 του ν. 2399/1996 με τις οποίες προβλέπεται η κατάργηση των θέσεων των Περ/κών Δ/ντών, οι αρμοδιότητες πλέον του οποίου περιήλθαν στο Γενικό Γραμματέα της Περιφέρειας και ασκούνται από τον Αναπληρωτή Περ/κό Δ/ντή.

5. Τις διατάξεις των παρ. 2 και 6 του άρθρου 1 του ν. 2503/1997 «Διοίκηση, οργάνωση, στελέχωση της Περιφέρειας, ρύθμιση θεμάτων για την Τοπική Αυτοδιοίκηση και άλλες διατάξεις» (ΦΕΚ 107/Α).

6. Την υπ' αριθμ. 1063649/790/Α0006/8.8.2004 (ΦΕΚ 985 τ.Β΄) απόφαση του Υπουργού Οικονομίας και Οικονομικών «περί καταγραφής διοικητικής κωδικοποίησης των αρμοδιοτήτων που μεταβιβάστηκαν από τον Υπουργό Οικονομίας και Οικονομικών στους Γενικούς Γραμματείς Περιφερειών κατά τις διατάξεις του άρθρου 46 παρ. 21 του ν. 3220/2004 (ΦΕΚ 15/Α/28.1.2004).

7. Την από 28.8.2008 έκθεση της κατά το άρθρο 3 του ν. 2971/19.12.2001 Αρμόδιας Επιτροπής καθορισμού ορίων αιγιαλού και παραλίας για τον καθορισμό ορίων αιγιαλού και δημιουργία ζώνης παραλίας σιη θέση «ανατολική πλευρά Τριόπετρα» Δ.Δ. Ακουμίων Δήμου Λάμπης Ν. Ρεθύμνου (ενδιαφερόμενος Δήμος Λάμπης).

8. Το από 11.7.2007 τοπογραφικό, υψομετρικό και κτηματολογικό διάγραμμα (αριθ. σχεδίου 1 και 2), κλίμακας 1:500, τα οποία συντάχθηκαν από τον Ξεζωνάκη Στυλιανό, Τοπογράφο μηχανικό Ε.Μ.Π. ελέγχθηκαν για την ακρίβεια της αποτύπωσης την 29.8.2007 από τον πολ. Υπομηχανικό Κιμιωνή Μιχαήλ και θεωρήθηκαν την ίδια ημερομηνία από την προϊσταμένη της ΤΥΔΚ Νομού Ρεθύμνης Παπαγιαννάκη Μαριάνθη.

9. Το υπ' αριθμ. Φ.544.5/351/07/Σ.8620/17.4.2007 έγγραφο του ΓΕΝ για τα όρια του αιγιαλού.

10. Το υπ' αριθμ. 10083/27.4.2007 έγγραφο της Περιφέρειας Κρήτης με το οποίο ανακοινώθηκε στην Κτηματική Υπηρεσία Ρεθύμνης ότι η υπ' αριθμ. 6054/4.4.2007 απόφασή της, που αφορούσε τον καθορισμό οριογραμμών αιγιαλού και παραλίας στην περιοχή Ανατολική Τριόπετρα Δ.Δ Ακουμίων του Δήμου Λάμπης Ν. Ρεθύμνης, καταχωρήθηκε στο Εθνικό Τυπογραφείο με Κωδ. Αριθμ. Δημοσιεύματος (ΚΑΔ): Δ 53482/13.4.2007.

11. Το υπ' αριθμ. 10373/7.5.2007 έγγραφο της Περιφέρειας Κρήτης με το οποίο μας κοινοποίησε το υπ' αριθμ. Δ. 53482/13.4.2007/24.4.2007 έγγραφο του Εθνικού Τυπογραφείου, μαζί με το σχετικό έγγραφο το οποίο αναφερόταν σε υποδείξεις - διευκρινήσεις σχετικά με τον καθορισμό οριογραμμών αιγιαλού - παραλίας στην προαναφερόμενη περιοχή.

12. Το υπ' αριθμ. 5/1.7.2009 Πρακτικό Επιτροπής καθορισμού ορίων αιγιαλού - παραλίας του ν. 2971/2001 που συντάχθηκε μετά από αυτοψία των μελών της Επιτροπής, στην εις το θέμα της παρούσης αναφερομένης περιοχής.

13. Το υπ' αριθμ. 5509/4.8.2009 έγγραφο της ΤΥΔΚ Ρεθύμνου με το οποίο διαβιβάζεται το υπ' αριθμ. 6/09 πρακτικό της Επιτροπής Καθορισμού των ορίων αιγιαλού και παραλίας (συμπληρωματικό), αποφασίζουμε:

Επικυρώνουμε την από 28.8.2008 Έκθεση της κατά το άρθρο 3 του ν. 2971/12.12.2001 Αρμόδιας Επιτροπής περί χάραξης των ορίων αιγιαλού και δημιουργίας ζώνης παραλίας στη θέση «ανατολική πλευρά Τριόπετρας» Δ.Δ. Ακουμίων Δήμου Λάμπης καθώς επίσης και το από 11.7.2007 τοπογραφικό, υψομετρικό και κτηματολογικό διάγραμμα (αριθ. σχεδίου 1 και 2), κλίμακας 1:500 τα οποία συντάχθηκαν από τον Ξεζωνάκη Στυλιανό, Τοπογράφο μηχανικό Ε.Μ.Π. ελέγχθηκαν για την ακρίβεια της αποτύπωσης την 29.8.2007 από τον πολ. Υπομηχανικό Κιμιωνή Μιχαήλ και θεωρήθηκε την ίδια ημερομηνία από την προϊσταμένη της ΤΥΔΚ Νομού Ρεθύμνης Παπαγιαννάκη Μαριάνθη.

Στα τοπογραφικά αυτά διαγράμματα καθορίστηκαν από την Αρμόδια Επιτροπή όπως πιο πάνω αναφέρεται:

Η οριογραμμή του αιγιαλού με κόκκινη συνεχή πολυγωνική γραμμή με στοιχεία 1, 2, 3, ...10, της οποίας οι κορυφές έχουν συντεταγμένες του κρατικού δικτύου.

Η οριογραμμή της παραλίας με κίτρινη συνεχή πολυγωνική γραμμή με στοιχεία 1΄, 2΄, 3΄, ...10΄, η οποία ορίζεται παράλληλα προς την γραμμή του αιγιαλού και σε απόσταση 10.00μ (δέκα) και της οποίας οι κορυφές έχουν συντεταγμένες του κρατικού δικτύου.

Καθορίζει ζώνη παραλίας πλάτους 10 (δέκα) μέτρων διότι διαφορετικά δεν εξυπηρετούνται οι σκοποί του άρθρου 1 παρ. 2 του ν. 2971/2001.

Αποφαίνεται ότι δεν υφίσταται παλαιός αιγιαλός.

Η παρούσα απόφαση μαζί με την έκθεση της Επιτροπής και το τοπογραφικό διάγραμμα να δημοσιευθούν στην Εφημερίδα της Κυβερνήσεως.

Ηράκλειο, 6 Αυγούστου 2009

Ο Γενικός Γραμματέας Περιφέρειας
ΣΕΡΑΦΕΙΜ ΤΣΟΚΑΣ

ΕΚΘΕΣΗ ΕΠΙΤΡΟΠΗΣ
ΚΑΘΟΡΙΣΜΟΥ ΤΩΝ ΟΡΙΩΝ ΑΙΓΙΑΛΟΥ ΚΑΙ ΠΑΡΑΛΙΑΣ
(ν. 2971/12.12.2001 ΦΕΚ 285 τ.Α΄)

Για τον καθορισμό των ορίων αιγιαλού και παραλίας στην περιοχή «ανατολική πλευρά Τριόπετρα» Δ.Δ. Ακουμίων Δήμου Λάμπης (ενδιαφερόμενος Δήμος Λάμπης).

Ρέθυμνο: 28.8.2008

Οι υπογεγραμμένοι:

1. Κουριδάκη Θωμά Ειρήνη, Προϊσταμένη της Κτηματικής Υπηρεσίας Ρεθύμνου, ως πρόεδρος,

2. Κυριακάκης Γεώργιος Πολιτικός Μηχανικός, Υπάλληλος Δ/νσης Τ.Υ.Δ.Κ. Ν.Ρεθύμνης, ως αναπληρωματικό μέλος,

3. Ορφανός Αντώνιος, Λιμενάρχης Ρεθύμνου, ως μέλος,

4. Κομηνάτος Νικόλαος, αναπληρωτής Δ/ντής της Δ/νσης Πολεοδομίας Ρεθύμνου, ως μέλος,

5. Μαυράκης Εμμανουήλ, Χημικός Μηχανικός Δ/ντής της Δ/νσης ΠΕΧΩ Κρήτης, ως μέλος,

αποτελούντες την Επιτροπή Καθορισμού των ορίων αιγιαλού και παραλίας, σύμφωνα με το άρθρο 3 του ν. 2971/12.12.2001 και την υπ' αριθμ. 8012/11.5.2005 και 2215/12.2.2008 απόφαση του Γενικού Γραμματέα Περιφέρειας Κρήτης, που συγκλήθηκε κατόπιν πρόσκλησης της Προέδρου αυτής, και αφού είχε προηγηθεί μετάβαση, από τα μέλη, στην προαναφερόμενη περιοχή, συνεδριάσαμε στα γραφεία της Κτηματικής Υπηρεσίας Ρεθύμνου.

Αφού λάβαμε υπόψη:

1. Το υπό του Ξεζωνάκη Στυλιανού, Τοπογράφου Μηχανικού, συνταχθέντος από Ιούλιο 2007 τοπογραφικό και υψομετρικό διάγραμμα κλίμακας 1:500 (δύο πινακίδες), το οποίο ελέγχθηκε στις 29.8.2007 από τον Πολιτικό Μηχανικό Τ.Ε. της ΤΥΔΚ Κιμιωνή Μιχαήλ και θεωρήθηκε την ίδια ημερομηνία από την Προϊστάμενη της ΤΥΔΚ Νομού Ρεθύμνης Παπαγιαννάκη Μαριάνθη.

2. Το υπ' αριθμ. 544.5/889/06/5706/11.9.2006 έγγραφο του ΓΕΝ, σύμφωνα με το οποίο το ΓΕΝ δεν συμφωνεί με την έκδοση επικυρωτικής απόφασης, σχετικά με πρόταση που αναφέρεται στην από 12.4.2006 έκθεση της Επιτροπής Καθορισμού των Ορίων Αιγιαλού και Παραλίας, διότι για την ίδια υπόθεση έχει ήδη συμφωνήσει, με το υπ' αριθμ. Α2-ινβ/544.5/215/97/29.4.1997 έγγραφό του, με διαφορετική όμως χάραξη των ορίων αιγιαλού παραλίας.

3. Το υπ' αριθμ. 544.5/351/07/8620/17.4.2007 έγγραφο του ΓΕΝ, το οποίο μας διαβίβασε το από 13.2.2007 υπόμνημα του Κουμαντάκη Ελ. (προς το ΓΕΝ) με τα συνημμένα:

1) το υπ' αριθμ. 4931/23.11.2006 έγγραφο της Δ.Τ.Υ Ν.Α. Ρεθύμνου, 2) την υπ' αριθμ. 440/4.2.1998 βεβαίωση της ίδιας υπηρεσίας, 3) την υπ' αριθμ 131/28.1.1996 βεβαίωση Κοινότητας Ακουμίων και 4) την υπ' αριθμ. 3/2006 περίληψη αποσπάσματος του πρακτικού αριθμ. 1/4.1.2006 απόφασης συνεδρίασης του Δ.Σ Λάμπης.

4. Την υπ' αριθμ. 1089532/8205/Β0010/20.4.2005 κοινή απόφαση των Υπουργών Οικονομίας και Οικονομικών και ΠΕ.ΧΩ.Δ.Ε. (ΦΕΚ 595/4.5.2005 τ. Β΄) στην οποία εξειδικεύονται τα στοιχεία που λαμβάνει υπόψη της η Επιτροπή προκειμένου να προβεί στη χάραξη των οριογραμμών αιγιαλού παραλίας.

5. Τα υπ' αριθμ. 4864/31.10.2006 και 5277/29.11.2006 έγγραφα της Δ/νσης Τεχνικών Υπηρεσιών της Ν.Α. Ρεθύμνου, το υπ' αριθμ. 9479/22.11.2006 έγγραφο του Δήμου Λάμπης, το υπ' αριθμ. 15678/14.12.2006 της Τ.Υ.Δ.Κ. Ρεθύμνου, σύμφωνα με τα οποία δεν προκύπτει κανένα στοιχείο που να αποδεικνύει ότι ο υφιστάμενος δρόμος κατά μήκος της ακτής, στην ανατολική πλευρά της παραλίας Τριόπετρας Ακουμίων, έχει τεθεί σε κοινή χρήση με οποιονδήποτε νόμιμο τρόπο. Επίσης τις από 9.5.2006, 23.5.2006, 2.10.2006 και 26.5.2008 αιτήσεις του Κουμαντάκη καθώς και το από Αύγουστο 2005 τοπογραφικό διάγραμμα του τοπογράφου Μηχ/κού Μπατινάκη Ιωάννη στο οποίο έγινε η πρόταση χάραξης οριογραμμών αιγιαλού παραλίας, από την Επιτροπή καθορισμού στις 13.3.1997.

6. Το γεγονός ότι η πρόταση της χάραξης των οριογραμμών αιγιαλού παραλίας στο από Απρίλιο 2006 τοπογραφικό διάγραμμα του Τοπογράφου Μηχανικού Ξεζωνάκη Στυλιανού, που συνοδεύει από την από 12.4.2006 έκθεση της Επιτροπής, δεν διαφοροποιείται ουσιαστικά από την πρόταση της Επιτροπής της 13.3.1997, για την οποία υπήρξε σύμφωνη γνώμη από το ΓΕΝ με το υπ' αριθμ. Α2-ινβ/544.5/215/97/29.4.1997 έγγραφό του, πλην της γραμμής παραλίας που προτείνεται στα 15 μ. διότι η περιοχή αναπτύσσεται τουριστικά και το εύρος των 10 μ. δεν επαρκεί για τουριστική χρήση.

7. Το γεγονός ότι το υπόμνημα του Κουμαντάκη που μας έθεσε υπόψη το ΓΕΝ και τα στοιχεία που συνοδεύουν αυτό ήδη είχαν ληφθεί υπόψη και κατά τη σύνταξη της από 2.3.2007 έκθεση επιη καθορισμού ορίων αιγιαλού - παραλίας, για την ίδια περιοχή.

8. Το έργο όπως αναφέρεται σ' όλες τις προηγούμενες βεβαιώσεις της Δ.Τ.Υ Ν.Α Ρεθύμνης είχε ολοκληρωθεί το 1993 και είχε αποτυπωθεί στο από Αύγουστο 1995 τοπογραφικό διάγραμμα του Τοπογράφου Μηχανικού Μπαντινάκη Ιωάννη, το οποίο εξετάστηκε από την τότε επιτροπή. Όπως προκύπτει μεταξύ των τοπογραφικών διαγραμμάτων του 1995 και 2007 υπάρχουν διαφορές οι οποίες προέρχονται από κατασκευή έργων στην περιοχή και θεωρούνται ως μη νόμιμες. Για το λόγο αυτό δεν λαμβάνονται υπόψη ως σήμερα υφιστάμενες. (Αν δεν

εκτελούνται νόμιμα τα σχετικά έργα δεν επιτρέπεται η αναχάραξη του αιγιαλού ή της παραλίας).

9. Την υπ' αριθμ. 7499/27.11.2006 απόφαση Νομάρχη Ρεθύμνης (ΦΕΚ 170/13.12.2006 ΤΑΑΠ) καθώς και το συνοδεύον σ 'αυτή σχέδιο που καθορίζει τους κύριους δημοτικούς δρόμους του Δήμου Λάμπης, ύστερα και από πρόταση του οικείου Δημοτικού Συμβουλίου και από την οποία προκύπτει ότι ο αναφερόμενος στο υπόμνημα Κουμαντάκη, κύριος Δημοτικός δρόμος δεν περιλαμβάνεται στην παραπάνω απόφαση.

10. Τις διατάξεις του ν. 2971/2001 (ΦΕΚ 285/19.12.2001 τ.Α΄) «Αιγιαλός, Παραλία και άλλες διατάξεις», όπως ισχύει σήμερα και ειδικότερα τις διατάξεις του άρθρου 9, καθώς και την υπ' αριθμ. 1089532/8205/Β 0010/20.4.2005 κοινή υπουργική απόφαση «στοιχεία καθορισμού αιγιαλού και παραλίας», δηλαδή:

- Η περιοχή είναι αμμώδης και ημιβραχώδης σε όλο το μήκος.
- Η κλίση του εδάφους ποικίλει, από 30% έως 60% περίπου, σε όλο το μήκος της ακτής.
- Τα βάθη δεν είναι σχετικά μεγάλα και φτάνουν στα 10 μ .σε απόσταση 500 μ. από την ακτή.
- Το ανάπτυγμα πελάγους είναι μεσαίο σε όλη την περιοχή, και επηρεάζεται κυρίως από νότιους ανέμους, διότι προστατεύεται δυτικά από το ακρωτήριο Τριόπετρα.
- Κτίσματα δεν υπάρχουν στη ζώνη αιγιαλού.
- Δεν διαπιστώθηκε παλαιός αιγιαλός προ του 1884 (δεν προσκομίστηκαν στοιχεία)
- Στη ζώνη παραλίας υπάρχει τμήμα κτίσματος και πετρόκτιστα τοιχία διαμόρφωσης περιβάλλοντος χώρου, όπως φαίνεται στο τοπογραφικό διάγραμμα.
- Δεν υπάρχουν καταγεγραμμένα Δημόσια Κτήματα στην περιοχή.
- Δεν υφίσταται Κτηματολόγιο και ζώνη αρχαιολογικής προστασίας, ούτε προστατευόμενα ευπαθή οικοσυστήματα.
- Η υπό καθορισμό περιοχή είναι εκτός σχεδίου πόλης και εκτός ορίων οικισμών.
- Τα Λιμενικά έργα και όλος ο παραλιακός δρόμος ο οποίος είναι τσιμεντοστρωμένος κατά ένα τμήμα (δυτική πλευρά) και ασφαλτοστρωμένος στο υπόλοιπο τμήμα, δεν θεωρούνται τεχνικά έργα που νομίμως υφίστανται, με ενδοιασμό για το βορειοδυτικό τμήμα του δρόμου, μήκους 50 μ. περίπου, γεγονός όμως που δεν επηρεάζει τον καθορισμό αιγιαλού, διότι η προτεινόμενη γραμμή αιγιαλού στην παρούσα έκθεση και στο παραπάνω μήκος των 50 μ., είναι νοτιότερα του συγκεκριμένου δρόμου.

11. Την εκ της επί τόπου μετάβασης σχηματισθείσα αντίληψη για το πλάτος της βρεχόμενης ζώνης ξηράς.

12. Το υπ' αριθμ. Φ 544.5/141/07/Σ8493/12.2.2007 έγγραφο του ΓΕΝ, σύμφωνα με το οποίο συμφωνεί με τα όρια αιγιαλού παραλίας, στην συγκεκριμένη περιοχή, όπως τα καθόρισε η αρμόδια επιτροπή με την από 15.12.2006 έκθεση στο από Ιούλιο 2005 τοπογραφικό διάγραμμα του Τοπογράφου Μηχανικού Στυλιανού Ξεζωνάκη, με την προϋπόθεση να μην εκτείνεται η χάραξη του αιγιαλού δυτικά του ορόσημου Κ1.

13. Το γεγονός ότι η Επιτροπή δεν διαφοροποιείται ως προς την πρόταση καθορισμού των ορίων καθορισμού των ορίων αιγιαλού - παραλίας από πρόταση που περιγράφεται στην από 2.3.2007 της αντίστοιχης επιτροπής, αποφασίζει:

Καθορίζει σύμφωνα με το παραπάνω τοπογραφικό διάγραμμα:


α) Την οριογραμμή του αιγιαλού με κόκκινη συνεχή πολυγωνική γραμμή 1, 2, 3... 10, της οποίας οι κορυφές έχουν συντεταγμένες του κρατικού δικτύου.

β) Την οριογραμμή της παραλίας με κίτρινη συνεχή πολυγωνική γραμμή 1΄, 2΄, 3΄.... 10΄, η οποία ορίζεται παράλληλα προς τη γραμμή αιγιαλού και σε απόσταση 15.00 μ. για την εξυπηρέτηση της επικοινωνίας με τη θάλασσα.

Η Επιτροπή

Η Πρόεδρος
ΕΙΡΗΝΗ ΚΟΥΡΙΔΑΚΗ

Τα Μέλη
ΓΕΩΡΓΙΟΣ ΚΥΡΙΑΚΑΚΗΣ
ΑΝΤΩΝΙΟΣ ΟΡΦΑΝΟΣ
ΝΙΚΟΛΑΟΣ ΚΟΜΗΝΑΤΟΣ
ΕΜΜΑΝΟΥΗΛ ΜΑΥΡΑΚΗΣ

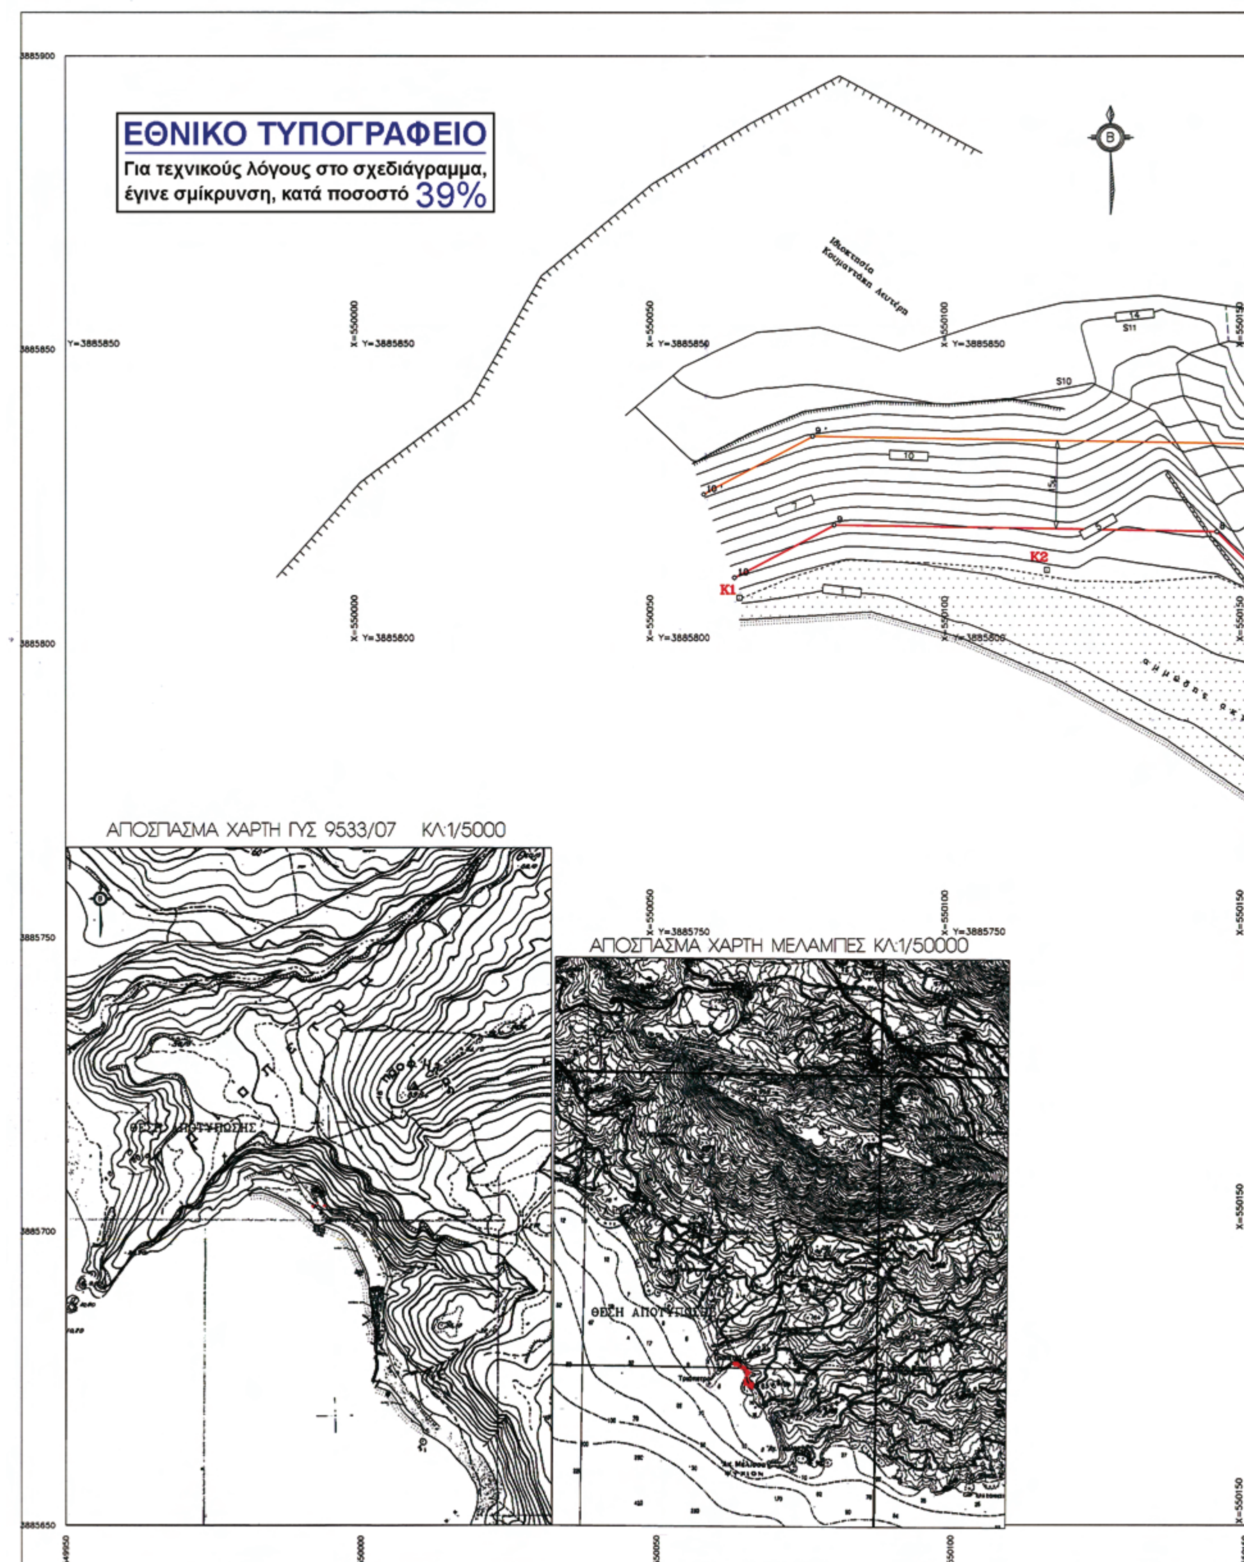

ΕΘΝΙΚΟ ΤΥΠΟΓΡΑΦΕΙΟ
Για τεχνικούς λόγους στο σχεδιάγραμμα, έγινε σμίκρυνση, κατά ποσοστό 39%
K1
K2
ΑΠΟΣΠΑΣΜΑ ΧΑΡΤΗ ΓΥΣ 9533/07 ΚΛ:1/5000
ΑΠΟΣΠΑΣΜΑ ΧΑΡΤΗ ΜΕΛΑΜΠΕΣ ΚΛ:1/50000



K3
K4
K6
K5
K7
Ι/Π
Ι/Π
τοιχίο
α μ μ ώ δ η ς   α κ τ ή
εκσκαφή
τεχνικό
X=550150
X=550200
X=550250
X=550300
X=550350
Y=3885850
Y=3885800
Y=3885750
Y=3885700
Y=3885650
550150
550200
550250
550300
550350

ΥΠΟΜΝΗΜΑ ΕΠΙΤΡΟΠΗΣ ΚΑΘΟΡΙΣΜΟΥ
ΟΡΙΩΝ ΑΙΓΙΑΛΟΥ-ΠΑΡΑΛΙΑΣ

οριογραμμή Αιγιαλού
οριογραμμή Παραλίας

Το παρόν τοπογραφικό διάγραμμα συνοδεύει την από 28-8-08 έκθεση της επιτροπής καθορισμού ορίων Αιγιαλού και Παραλίας. Οι κορυφογραμμές εξασφαλίζονται όπως σημειώνεται στο διάγραμμα από Κρατικό Σύστημα Συντεταγμένων

Καθορίζεται ζώνη παραλίας πλάτους 15 μέτρων για εξυπηρέτηση των σκοπών της παρ.1 του αρθ.7 Ν.2971/2001

Η επιτροπή διεπίστωσε ότι δεν υπάρχει παλαιός Αιγιαλός.

Ρέθυμνο 28-8-2008
Η ΕΠΙΤΡΟΠΗ

Η ΠΡΟΕΔΡΟΣ
ΠΡ/ΝΟΣ ΤΗΣ ΚΤΗΜΑΤΙΚΗΣ
ΥΠΗΡΕΣΙΑΣ ΡΕΘΥΜΝΟΥ

ΕΙΡΗΝΗ ΘΩΜΑ ΚΟΥΡΙΔΑΚΗ
ΕΦΟΡΙΑΚΟΣ ΠΕ1 - Α

ΤΑ ΜΕΛΗ
ΓΕΩΡΓΙΟΣ ΚΥΡΙΑΚΑΚΗΣ
ΠΟΛΙΤΙΚΟΣ ΜΗΧΑΝΙΚΟΣ ΤΥΔΚ
ΕΜΜ. ΜΑΥΡΑΚΗΣ
ΧΗΜΙΚΟΣ ΜΗΧ/ΚΟΣ
ΟΡΦΑΝΟΣ ΑΝΤΩΝΙΟΣ
Αντιπλοίαρχος Λ.Σ.
Νίκος Κομνηνάτος

ΣΥΝΤΕΤΑΓΜΕΝΕΣ ΟΡΟΣΗΜΩΝ		
ΚΟΡΥΦΕΣ	X	Y
K1	550064.312	3885807.785
K2	550116.296	3885812.551
K3	550154.236	3885803.251
K4	550176.397	3885782.025
K5	550221.367	3885759.209
K6	550263.743	3885737.734
K7	550296.358	3885669.582
K8	550291.517	3885616.406
K9	550289.827	3885555.524
K10	550317.927	3885514.407
K11	550346.801	3885460.071
K12	550389.511	3885405.480

ΣΥΝΤΕΤΑΓΜΕΝΕΣ ΓΡΑΜΜΗΣ ΑΙΓΙΑΛΟΥ			
ΚΟΡΥΦΕΣ	X	Y	ΠΛΕΥΡΕΣ
1	550401.125	3885402.384	61.3
2	550358.435	3885446.372	128.28
3	550298.628	3885559.857	43.27
4	550295.728	3885603.029	72.52
5	550312.493	3885673.582	103.37
6	550249.533	3885755.563	51.8
7	550198.705	3885765.525	75.78
8	550145.074	3885819.059	64.79
9	550080.292	3885820.159	68.37
10	550063.496	3885811.208	530.21

ΣΥΝΤΕΤΑΓΜΕΝΕΣ ΓΡΑΜΜΗΣ ΠΑΡΑΛΙΑΣ			
ΚΟΡΥΦΕΣ	X	Y	ΠΛΕΥΡΕΣ
1'	550411.89	3885412.831	59.14
2'	550370.701	3885455.272	122.94
3'	550313.381	3885564.036	37.82
4'	550310.847	3885601.77	77.39
5'	550328.737	3885677.058	116.17
6'	550257.979	3885769.193	52.9
7'	550206.071	3885779.367	77.27
8'	550151.385	3885833.954	74.73
9'	550076.663	3885835.223	72.26
10'	550058.152	3885825.353	543.42

X=550400 Y=3885650
550400
550450

Η ΕΠΙΤΡΟΠΗ

1. ΚΟΥΡΙΔΑΚΗ ΘΩΜΑ ΕΙΡΗΝΗ Προϊσταμένη Κτηματικής Υπηρ. Ρεθύμνου, ως πρόεδρος
2. ΚΑΛΤΣΟΥΝΑΚΗΣ ΝΙΚΟΛΑΟΣ, Τοπογράφος Μηχανικός Τ.Ε. Υπάλληλος της Κτηματικής Υπηρεσίας ως μέλος
3. ΟΡΦΑΝΟΣ ΑΝΤΩΝΙΟΣ, Λιμενάρχης Ρεθύμνου, ως μέλος
4. ΚΟΜΗΝΑΤΟΣ ΝΙΚΟΛΑΟΣ, αναπληρωτής Δ/ντή της Δ/νσης Πολεοδομίας Ρεθύμνου, ως μέλος
5. ΜΑΥΡΑΚΗΣ ΕΜΜΑΝΟΥΗΛ, Χημικός Μηχανικός Δ/ντής της ΠΕΧΩ Κρήτης, ως μέλος

ΥΠΟΜΝΗΜΑ ΣΥΜΒΟΛΩΝ

Αμμώδης ακτή
Βράχια
Χαλικώδης Ακτή
Κ1,Κ2...Κ12 Ορόσημα από μπετόν
Πεύκα μεσαίου μεγέθους
Ακτογραμμή

ΠΑΡΑΤΗΡΗΣΕΙΣ
-Οι συντεταγμένες τετραγωνισμού του διαγράμματος αναφέρονται σε κρατικό σύστημα συντεταγμένων (ΕΓΣΑ)
-τα υψόμετρα είναι απόλυτα και αναφέρονται στη Μ.Σ.Θ.

ΕΛΛΗΝΙΚΗ ΔΗΜΟΚΡΑΤΙΑ
ΠΕΡΙΦΕΡΕΙΑ ΚΡΗΤΗΣ
Δ.Τ.Α. ΚΑΙ ΔΙΟΙΚΗΣΗΣ ΡΕΘΥΜΝΗΣ
Τ.Υ.Δ.Κ.

ΣΤΥΛΙΑΝΟΣ Γ. ΞΕΖΩΝΑΚΗΣ
ΔΙΠΛ. ΑΓΡΟΝΟΜΟΣ ΤΟΠΟΓΡΑΦΟΣ ΜΗΧΑΝΙΚΟΣ
ΕΘΝΙΚΟΥ ΜΕΤΣΟΒΙΟΥ ΠΟΛΥΤΕΧΝΕΙΟΥ
ΜΕΛΟΣ Τ.Ε.Ε. ΑΡ. ΜΗΤΡΩΟΥ 65002
ΠΑΠΑΝΑΣΤΑΣΙΟΥ ... - ΡΕΘΥΜΝΟ - Τ.Κ. 74100
ΤΗΛ: 28310 - 27819
Α.Φ.Μ.: ... ΔΟΥ ΡΕΘΥΜΝΟΥ

ΤΙΤΛΟΣ ΕΡΓΟΥ:
ΚΑΘΟΡΙΣΜΟΣ ΓΡΑΜΜΗΣ ΑΙΓΙΑΛΟΥ ΚΑΙ ΠΑΡΑΛΙΑΣ ΣΤΗΝ ΠΕΡΙΟΧΗ "ΤΡΙΟΠΕΤΡΑ" ΤΗΣ ΚΤΗΜΑΤΙΚΗΣ ΠΕΡΙΦΕΡΕΙΑΣ ΑΚΟΥΜΙΩΝ ΔΗΜΟΥ ΛΑΜΠΗΣ

ΤΙΤΛΟΣ ΣΧΕΔΙΟΥ: ΟΡΙΖΟΝΤΙΟΓΡΑΦΙΚΟ ΚΑΙ ΥΨΟΜΕΤΡΙΚΟ ΔΙΑΓΡΑΜΜΑ

ΕΡΓΟΔΟΤΗΣ: ΔΗΜΟΣ ΛΑΜΠΗΣ


ΑΡ. ΣΧΕΔΙΟΥ 1
ΚΛΙΜΑΚΑ 1/500
Ισοδιάσταση 1μ


ΑΝΑΔΟΧΟΣ
ΞΕΖΩΝΑΚΗΣ ΣΤΥΛΙΑΝΟΣ
ΤΟΠΟΓΡΑΦΟΣ ΜΗΧΑΝΙΚΟΣ ΕΜ.Π.

	ΧΡΟΝΟΛΟΓΙΑ	ΟΝΟΜΑ	ΥΠΟΓΡΑΦΗ
Ο ΣΥΝΤΑΞΑΣ	11/7/2007	ΞΕΖΩΝΑΚΗΣ ΣΤΕΛΙΟΣ	
Ο ΕΛΕΓΞΑΣ		ΞΕΖΩΝΑΚΗΣ ΣΤΕΛΙΟΣ	

ΕΛΛΗΝΙΚΗ ΔΗΜΟΚΡΑΤΙΑ
ΠΕΡΙΦΕΡΕΙΑ ΚΡΗΤΗΣ
Δ.Τ.Α. ΚΑΙ ΔΙΟΙΚΗΣΗΣ ΡΕΘΥΜΝΗΣ
Τ.Υ.Δ.Κ.

	ΧΡΟΝΟΛΟΓΙΑ	ΟΝΟΜΑ	ΥΠΟΓΡΑΦΗ
ΕΛΕΓΧΘΗΚΕ Ο ΕΠΙΒΛΕΠΩΝ	29/8/07	ΚΙΜΙΩΝΗΣ ΜΙΧΑΗΛ ΠΟΛ. ΥΠΟΜΗΧΑΝΙΚΟΣ	
ΒΕΒΑΙΩΘΗΚΕ Η ΔΙΕΥΘΥΝΤΡΙΑ	29/8/07	ΠΑΠΑΓΙΑΝΝΑΚΗ ΜΑΡΙΑΝΝΑ ΠΟΛ. ΜΗΧΑΝΙΚΟΣ	
ΕΓΚΡΙΤΙΚΗ ΑΠΟΦΑΣΗ			ΑΡΙΘΜΟΣ

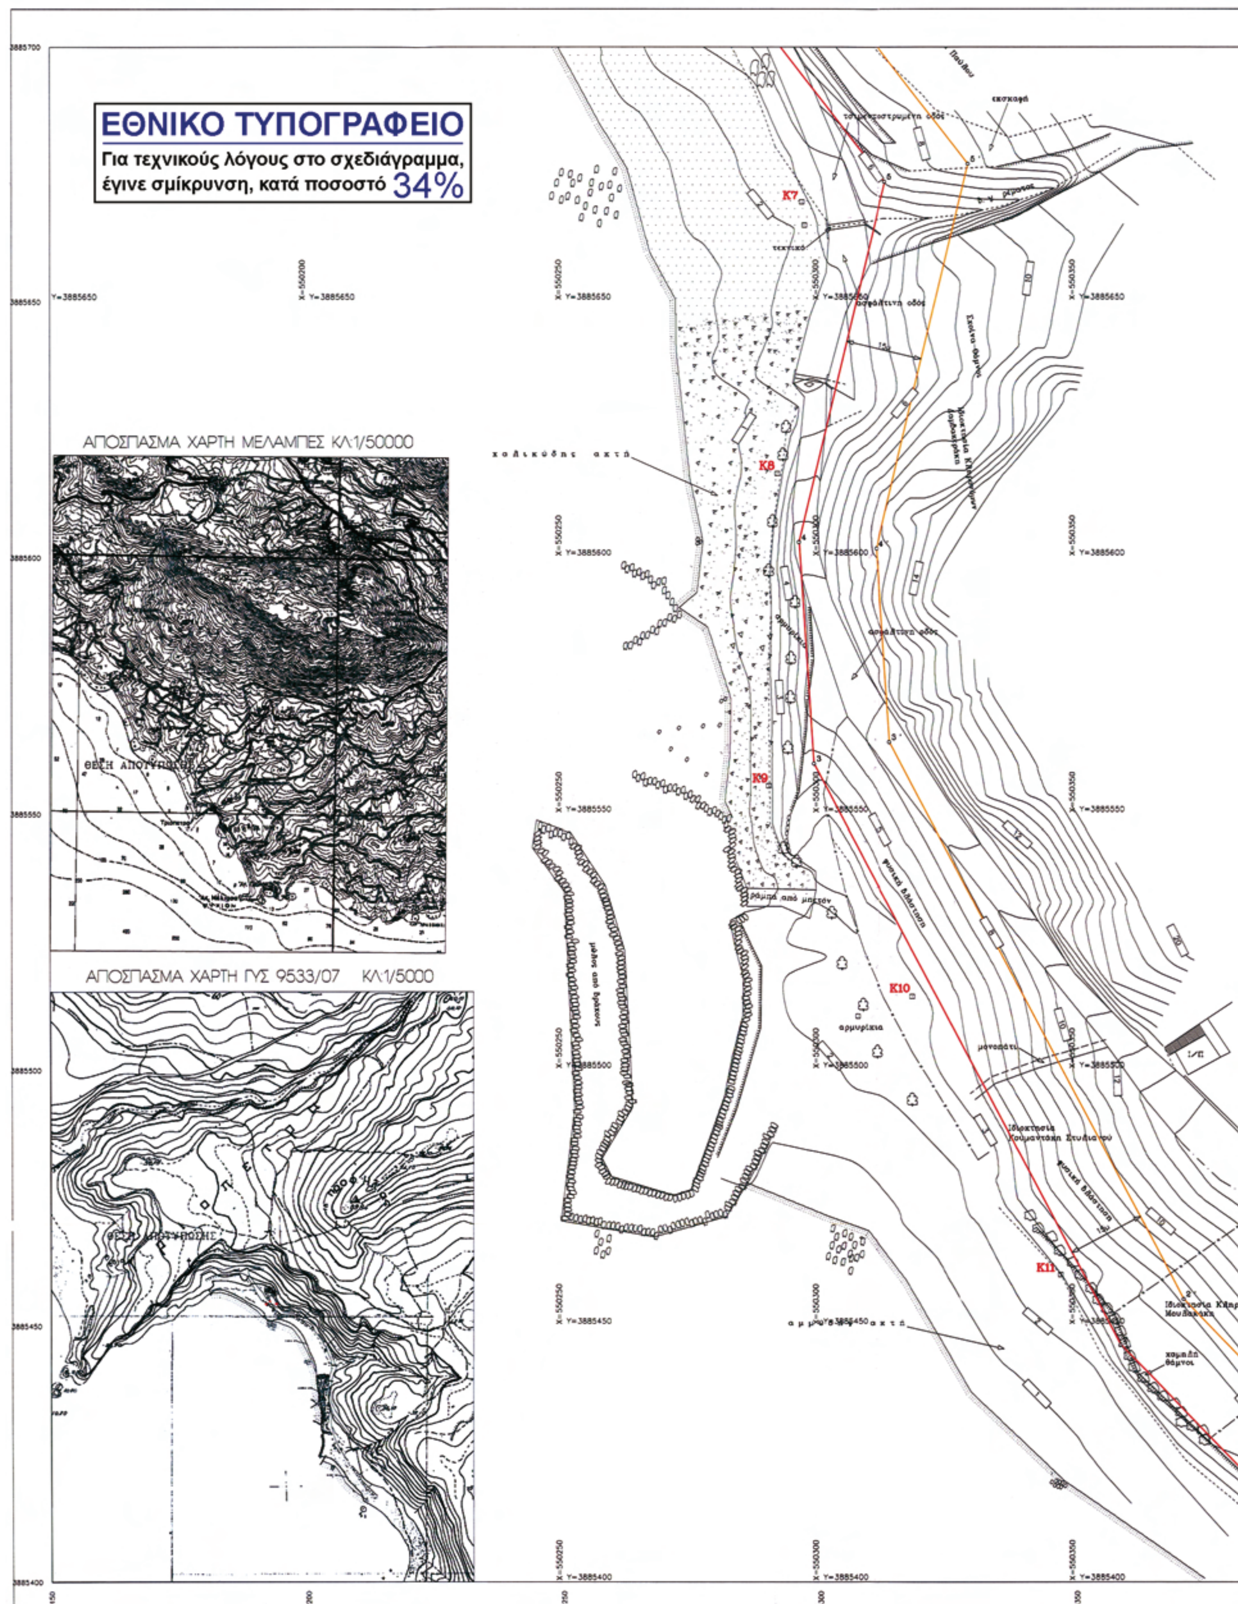
ΕΘΝΙΚΟ ΤΥΠΟΓΡΑΦΕΙΟ
Για τεχνικούς λόγους στο σχεδιάγραμμα, έγινε σμίκρυνση, κατά ποσοστό 34%
ΑΠΟΣΠΑΣΜΑ ΧΑΡΤΗ ΜΕΛΑΜΠΕΣ ΚΛ:1/50000
ΑΠΟΣΠΑΣΜΑ ΧΑΡΤΗ ΓΥΣ 9533/07 ΚΛ:1/5000
K7
K8
K9
K10
K11

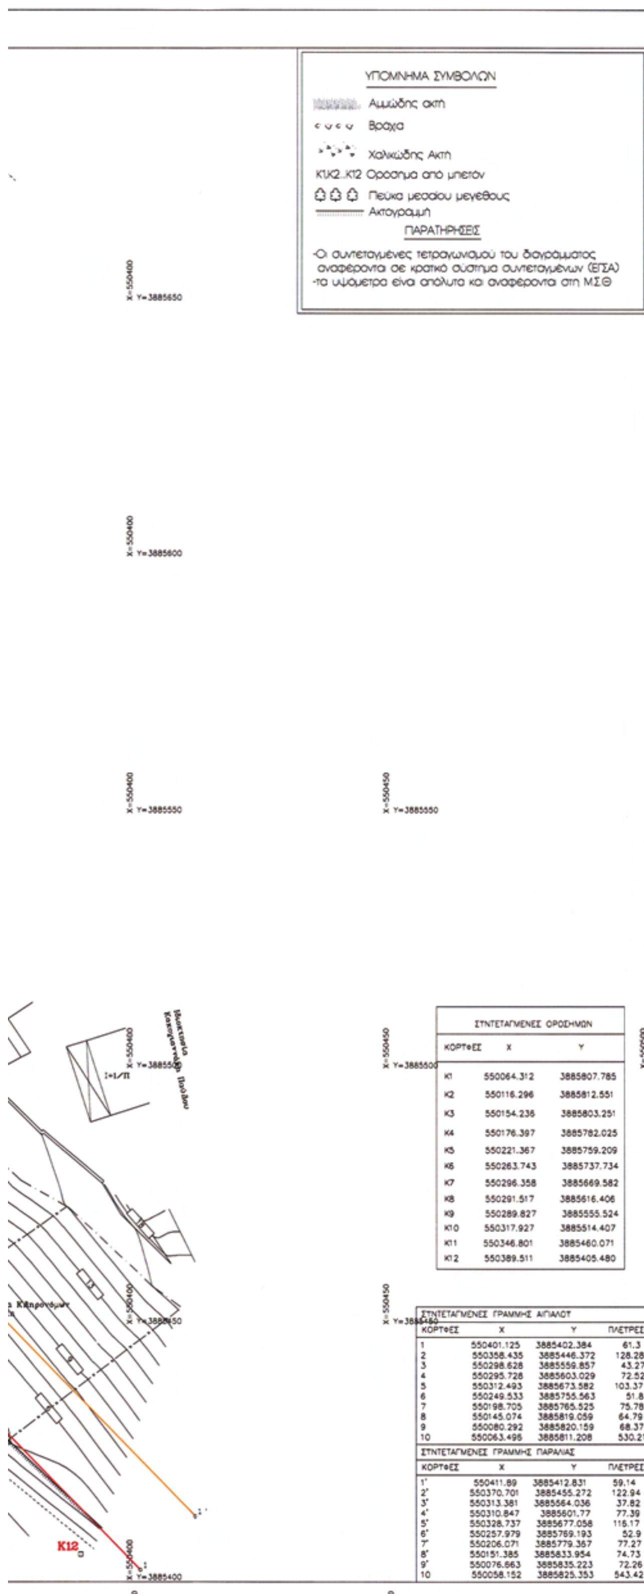

ΣΥΝΤΕΤΑΓΜΕΝΕΣ ΟΡΟΣΗΜΩΝ

ΚΟΡΥΦΕΣ	X	Y
K1	550064.312	3885807.785
K2	550116.296	3885812.551
K3	550154.236	3885803.251
K4	550176.397	3885782.025
K5	550221.367	3885759.209
K6	550263.743	3885737.734
K7	550296.358	3885669.582
K8	550291.517	3885616.406
K9	550289.827	3885555.524
K10	550317.927	3885514.407
K11	550346.801	3885460.071
K12	550389.511	3885405.480

ΣΥΝΤΕΤΑΓΜΕΝΕΣ ΓΡΑΜΜΗΣ ΑΙΓΙΑΛΟΥ

ΚΟΡΥΦΕΣ	X	Y	ΠΛΕΥΡΕΣ
1	550401.125	3885402.384	61.3
2	550358.435	3885446.372	128.28
3	550298.628	3885559.857	43.27
4	550295.728	3885603.029	72.52
5	550312.493	3885673.582	103.37
6	550249.533	3885755.563	51.8
7	550198.705	3885765.525	75.78
8	550145.074	3885819.059	64.79
9	550080.292	3885820.159	68.37
10	550063.496	3885811.208	530.21

ΣΥΝΤΕΤΑΓΜΕΝΕΣ ΓΡΑΜΜΗΣ ΠΑΡΑΛΙΑΣ

ΚΟΡΥΦΕΣ	X	Y	ΠΛΕΥΡΕΣ
1'	550411.89	3885412.831	59.14
2'	550370.701	3885455.272	122.94
3'	550313.381	3885564.036	37.82
4'	550310.847	3885601.77	77.39
5'	550328.737	3885677.058	115.17
6'	550257.979	3885769.193	52.9
7'	550206.071	3885779.367	77.27
8'	550151.385	3885833.954	74.73
9'	550076.663	3885835.223	72.26
10	550058.152	3885825.353	543.42

Η ΕΠΙΤΡΟΠΗ

1. ΚΟΥΡΙΔΑΚΗ ΘΩΜΑ ΕΙΡΗΝΗ Προϊσταμένη Κτηματικής Υπηρ. Ρεθύμνου, ως πρόεδρος
2. ΚΑΛΤΣΟΥΝΑΚΗΣ ΝΙΚΟΛΑΟΣ, Τοπογράφος Μηχανικός Τ.Ε. Υπάλληλος της Κτηματικής Υπηρεσίας ως μέλος
3. ΟΡΦΑΝΟΣ ΑΝΤΩΝΙΟΣ, Λιμενάρχης Ρεθύμνου, ως μέλος
4. ΚΟΜΗΝΑΤΟΣ ΝΙΚΟΛΑΟΣ, αναπληρωτής Δ/ντη της Δ/νσης Πολεοδομίας Ρεθύμνου, ως μέλος
5. ΜΑΥΡΑΚΗΣ ΕΜΜΑΝΟΥΗΛ, Χημικός Μηχανικός Δ/ντης της ΠΕΧΩ Κρήτης, ως μέλος

ΥΠΟΜΝΗΜΑ ΕΠΙΤΡΟΠΗΣ ΚΑΘΟΡΙΣΜΟΥ
ΟΡΙΩΝ ΑΙΓΙΑΛΟΥ-ΠΑΡΑΛΙΑΣ

οριογραμμή Αιγιαλού
οριογραμμή Παραλίας

Το παρόν τοπογραφικό διάγραμμα συνοδεύει την από 28-8-08 έκθεση της επιτροπής καθορισμού ορίων Αιγιαλού και Παραλίας. Οι κορυφογραμμές εξασφαλίζονται όπως σημειώνεται στο διάγραμμα από Κρατικές συντεταγμένες

Καθορίζεται ζώνη παραλίας πλάτους ...... 15 μέτρων .... για εξυπηρέτηση των σκοπών της παρ.1 του αρθ.7 Ν.2971/2001

Η επιτροπή διαπίστωσε ότι δεν υπάρχει παλαιός Αιγιαλός.

Ρέθυμνο 28-8-2008
Η ΕΠΙΤΡΟΠΗ

Η ΠΡΟΕΔΡΟΣ
ΠΡ/ΝΟΣ ΤΗΣ ΚΤΗΜΑΤΙΚΗΣ
ΥΠΗΡΕΣΙΑΣ ΡΕΘΥΜΝΟΥ
ΕΙΡΗΝΗ ΘΩΜΑ ΚΟΥΡΙΔΑΚΗ
ΕΦΟΡΙΑΚΟΣ ΠΕ1-Α

ΤΑ ΜΕΛΗ
1) ΓΕΩΡΓΙΟΣ ΚΥΡΙΑΚΑΚΗΣ ΠΟΛΙΤΙΚΟΣ ΜΗΧΑΝΙΚΟΣ Τ.Ε.
2) ΕΜΜ. ΜΑΥΡΑΚΗΣ ΧΗΜΙΚΟΣ ΜΗΧ/ΚΟΣ
3) ΟΡΦΑΝΟΣ ΑΝΤΩΝΙΟΣ Αντιπλοίαρχος Λ.Σ.
4) Νίκος Κομηνάτος

ΕΛΛΗΝΙΚΗ ΔΗΜΟΚΡΑΤΙΑ
ΠΕΡΙΦΕΡΕΙΑ ΚΡΗΤΗΣ
Δ.Τ.Α. ΚΑΙ ΔΙΟΙΚΗΣΗΣ ΡΕΘΥΜΝΗΣ
Τ.Υ.Δ.Κ.

ΣΤΥΛΙΑΝΟΣ Γ. ΞΕΖΩΝΑΚΗ
ΔΙΠΛ. ΑΓΡΟΝΟΜΟΣ ΤΟΠΟΓΡΑΦΟΣ ΜΗΧΑΝΙΚ
ΕΘΝΙΚΟΥ ΜΕΤΣΟΒΙΟΥ ΠΟΛΥΤΕΧΝΕΙ
ΜΕΛΟΣ Τ.Ε.Ε. ΑΡΙΘ. ΜΗΤΡΩΟΥ

ΤΙΤΛΟΣ ΕΡΓΟΥ:
ΚΑΘΟΡΙΣΜΟΣ ΓΡΑΜΜΗΣ ΑΙΓΙΑΛΟΥ ΚΑΙ ΠΑΡΑΛΙΑΣ
ΣΤΗΝ ΠΕΡΙΟΧΗ "ΤΡΙΟΠΕΤΡΑ" ΤΗΣ ΚΤΗΜΑΤΙΚΗΣ
ΠΕΡΙΦΕΡΕΙΑΣ ΑΚΟΥΜΙΩΝ ΔΗΜΟΥ ΛΑΜΠΗΣ

ΤΙΤΛΟΣ ΣΧΕΔΙΟΥ: ΟΡΙΖΟΝΤΙΟΓΡΑΦΙΚΟ ΚΑΙ ΥΨΟΜΕΤΡΙΚΟ ΔΙΑΓΡΑΜΜΑ

ΕΡΓΟΔΟΤΗΣ: ΔΗΜΟΣ ΛΑΜΠΗΣ

ΑΡ. ΣΧΕΔΙΟΥ :2
ΚΛΙΜΑΚΑ 1/500
Ισοδιάσταση 1μ

		ΧΡΟΝΟΛΟΓΙΑ	ΟΝΟΜΑ	ΥΠΟΓΡΑΦΗ
ΑΝΑΔΟΧΟΣ ΞΕΖΩΝΑΚΗΣ ΣΤΥΛΙΑΝΟΣ ΤΟΠΟΓΡΑΦΟΣ ΜΗΧΑΝΙΚΟΣ ΕΜ.Π.	ΝΟ ΣΥΝΤΑΞΑΣ	11/7/2007	ΞΕΖΩΝΑΚΗΣ ΣΤΕΛΙΟΣ	
	Ο ΕΛΕΓΞΑΣ		ΞΕΖΩΝΑΚΗΣ ΣΤΕΛΙΟΣ	
ΕΛΛΗΝΙΚΗ ΔΗΜΟΚΡΑΤΙΑ ΠΕΡΙΦΕΡΕΙΑ ΚΡΗΤΗΣ Δ.Τ.Α. ΚΑΙ ΔΙΟΙΚΗΣΗΣ ΡΕΘΥΜΝΗΣ Τ.Υ.Δ.Κ.	ΕΛΕΓΧΘΗΚΕ Ο ΕΠΙΒΛΕΠΩΝ	29/8/07	ΚΙΜΩΝΗΣ ΜΙΧΑΗΛ ΠΟΛ. ΥΠΟΜΗΧΑΝΙΚΟΣ	
	ΒΕΒΑΙΩΘΗΚΕ Η ΔΙΕΥΘΥΝΤΡΙΑ	29/8/07	ΠΑΠΑΓΙΑΝΝΑΚΗ ΜΑΡΙΑΝΝΑ ΠΟΛ. ΜΗΧΑΝΙΚΟΣ	
	ΕΓΚΡΙΤΙΚΗ ΑΠΟΦΑΣΗ			

